

Auf Grund des § 142 Absatz 1 und 3 Baugesetzbuch (BauGB) und § 4 Abs. 1 der Gemeindeordnung für Baden-Württemberg (GemO), jeweils in der zuletzt geänderten Fassung, beschließt der Gemeinderat der Stadt Laichingen in seiner Sitzung am 06.11.2023 folgende

## **S a t z u n g**

### **über die förmliche Festlegung des Sanierungsgebiets „Innenstadt/Maierhöfe“ in Laichingen**

#### **§ 1 Förmliche Festlegung des Sanierungsgebietes**

Im nachfolgend näher beschriebenen Gebiet liegen städtebauliche Missstände vor. Dieser Bereich soll durch städtebauliche Sanierungsmaßnahmen verbessert und umgestaltet werden. Das insgesamt ca. 12,9 ha umfassende Gebiet wird hiermit als Sanierungsgebiet förmlich festgelegt und erhält die Bezeichnung „Innenstadt/Maierhöfe“.

Werden innerhalb des Sanierungsgebiets durch Grundstückszusammenlegungen Flurstücke aufgelöst und neue Flurstücke gebildet oder entstehen durch Grundstücksteilungen neue Flurstücke, sind auf diese insoweit die Bestimmungen dieser Satzung ebenfalls anzuwenden.

Das Sanierungsgebiet umfasst alle Grundstücke und Grundstücksteile innerhalb der in dem beiliegenden Lageplan „Innenstadt/Maierhöfe“ vom Oktober 2023 abgegrenzten Fläche. Der Plan ist Bestandteil der Satzung und als Anlage beigefügt.


#### **§ 2 Verfahren**

Die Sanierungsmaßnahme wird im umfassenden Verfahren durchgeführt. Die besonderen sanierungsrechtlichen Vorschriften der §§ 152 bis 156a BauGB finden Anwendung.

#### **§ 3 Inkrafttreten**

Diese Satzung wird gemäß § 143 Abs. 1 BauGB mit ihrer Bekanntmachung rechtsverbindlich.


Laichingen, den 13.11.2023

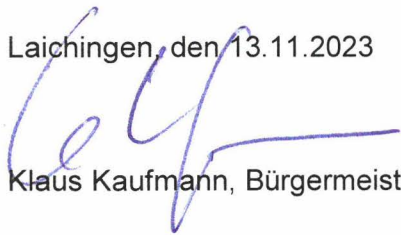

Klaus Kaufmann, Bürgermeister

#### Anlage:


- Lageplan

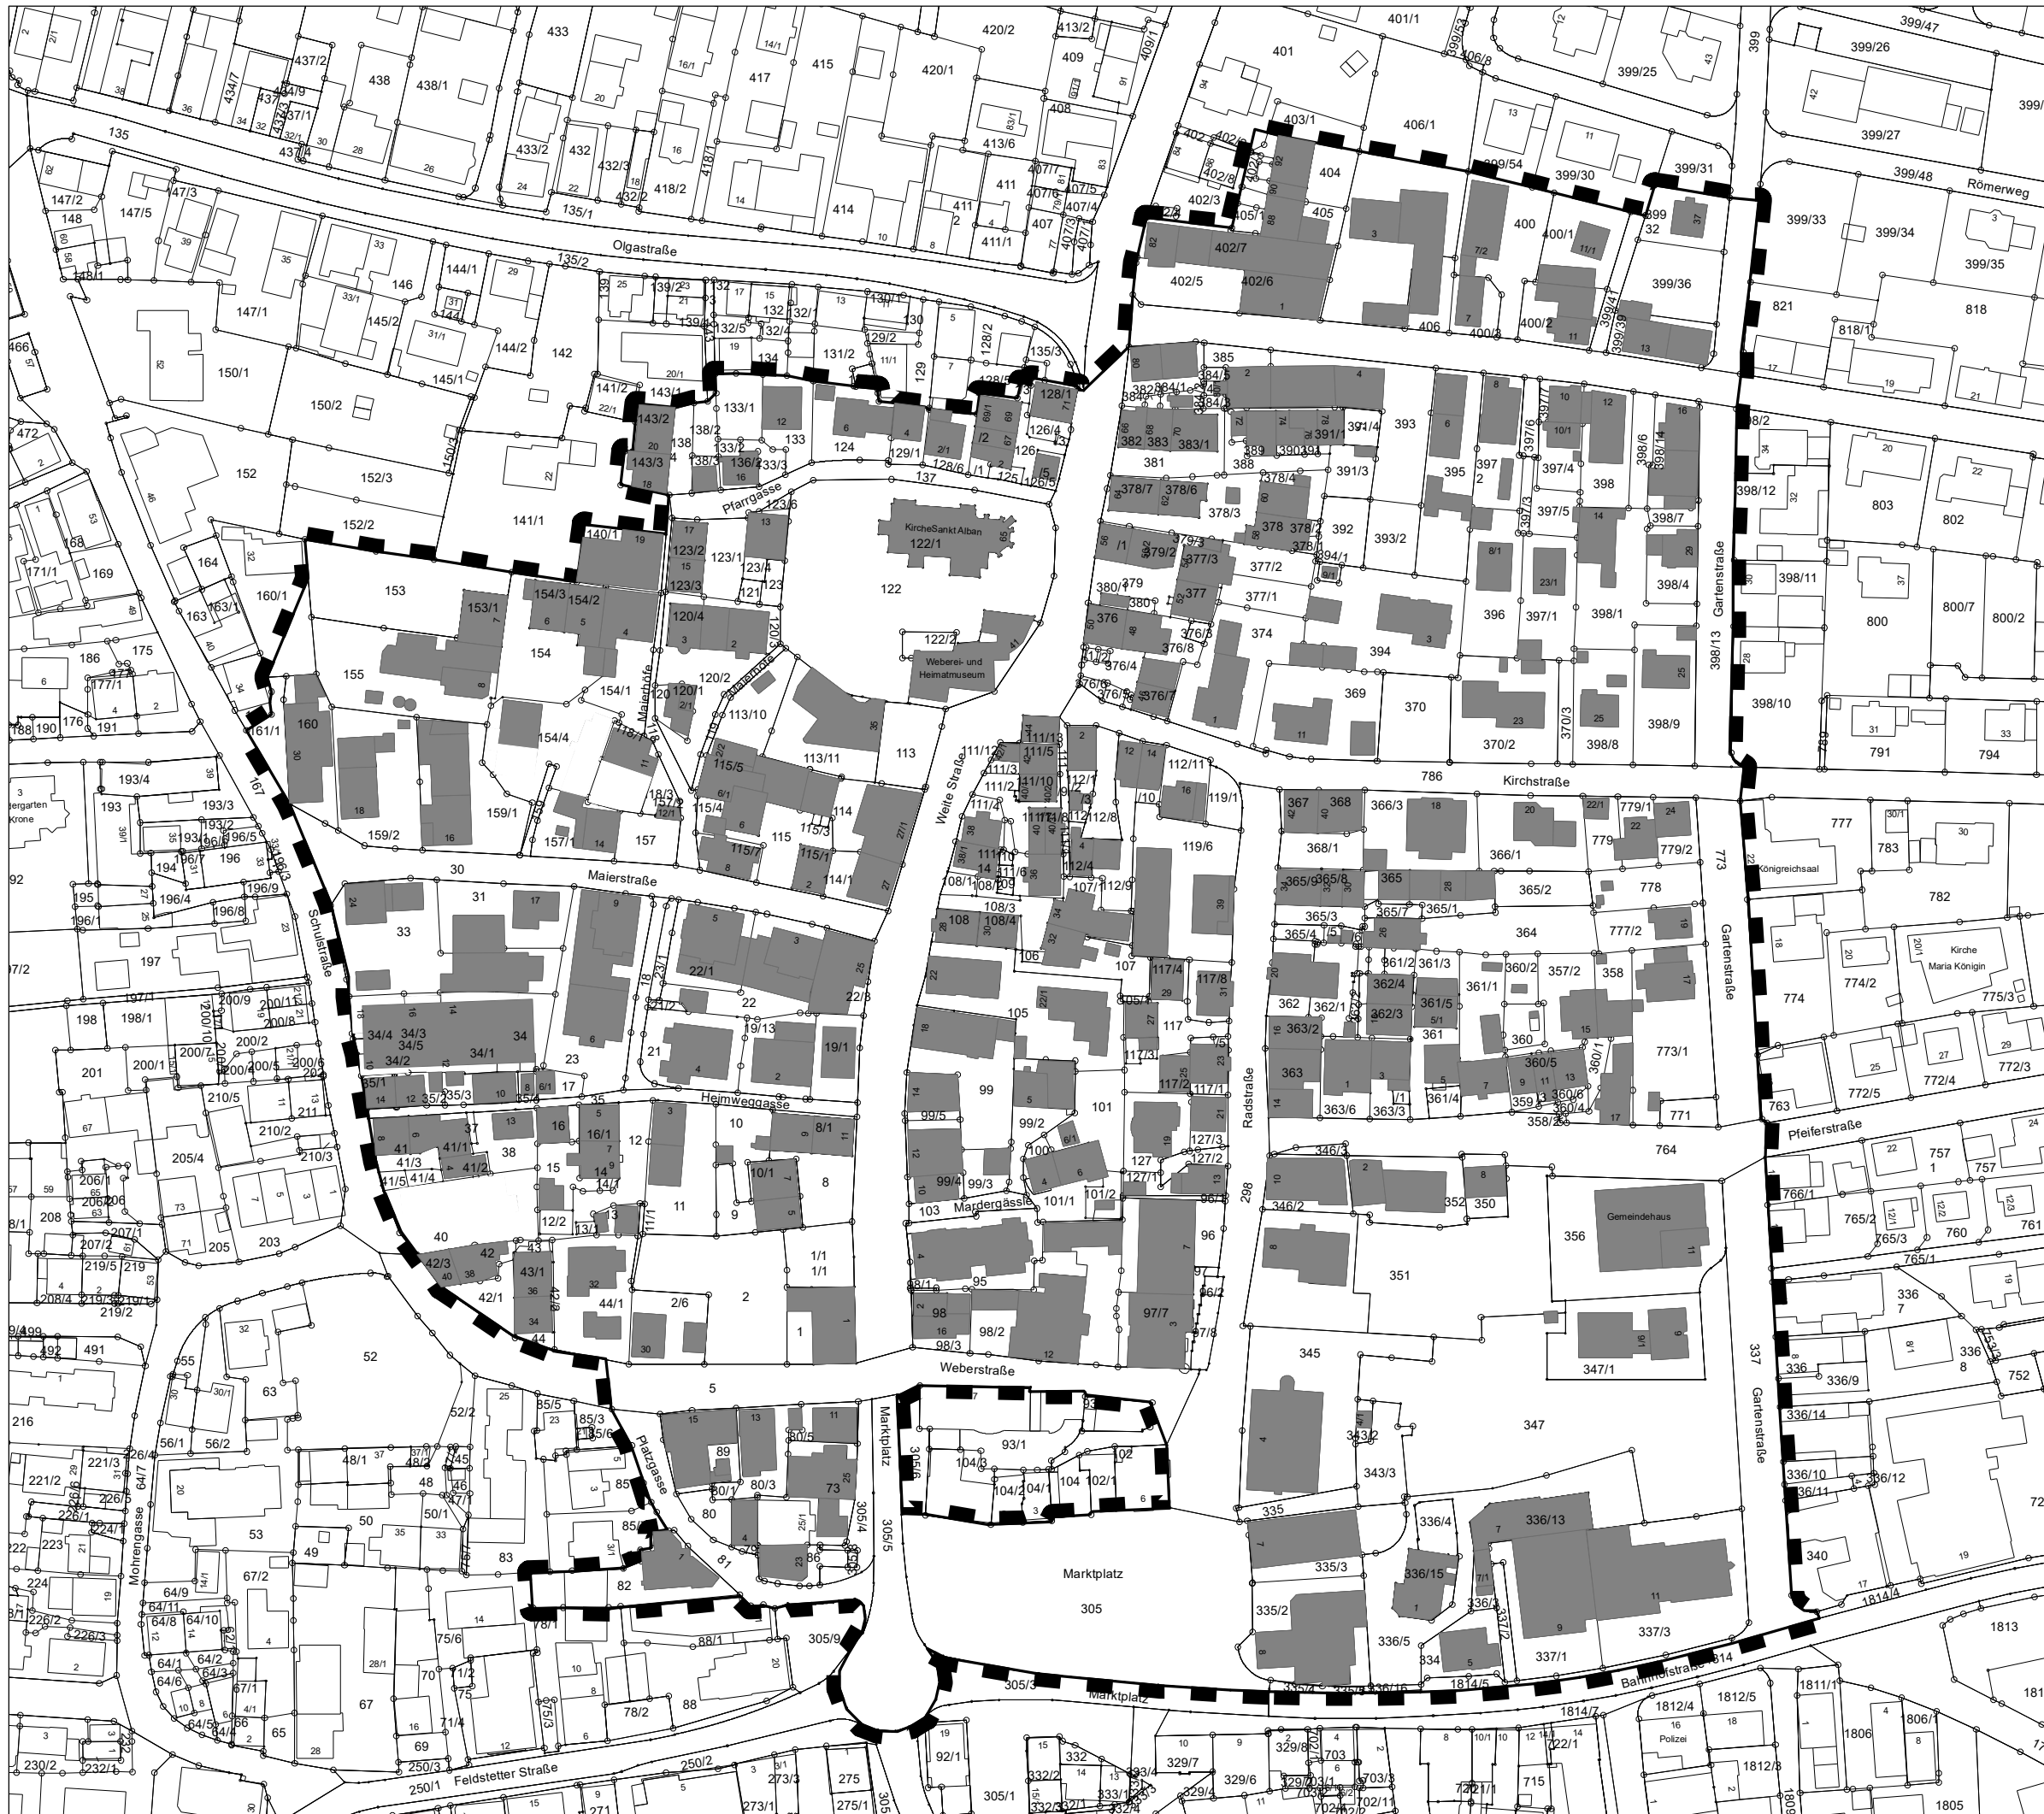

# Stadt Laichingen

## Geplantes Sanierungsgebiet "Innenstadt/Maierhöfe"

### Abgrenzungsplan

 Gebietsabgrenzung  
(12,9 ha)

